


WOHNZIMMER	16,59 m ²
SCHLAFZIMMER	12,16 m ²
KINDERZIMMER	10,85 m ²
KÜCHE	7,72 m ²
BAD	3,47 m ²
FLUR	9,21 m ²
BALKON	

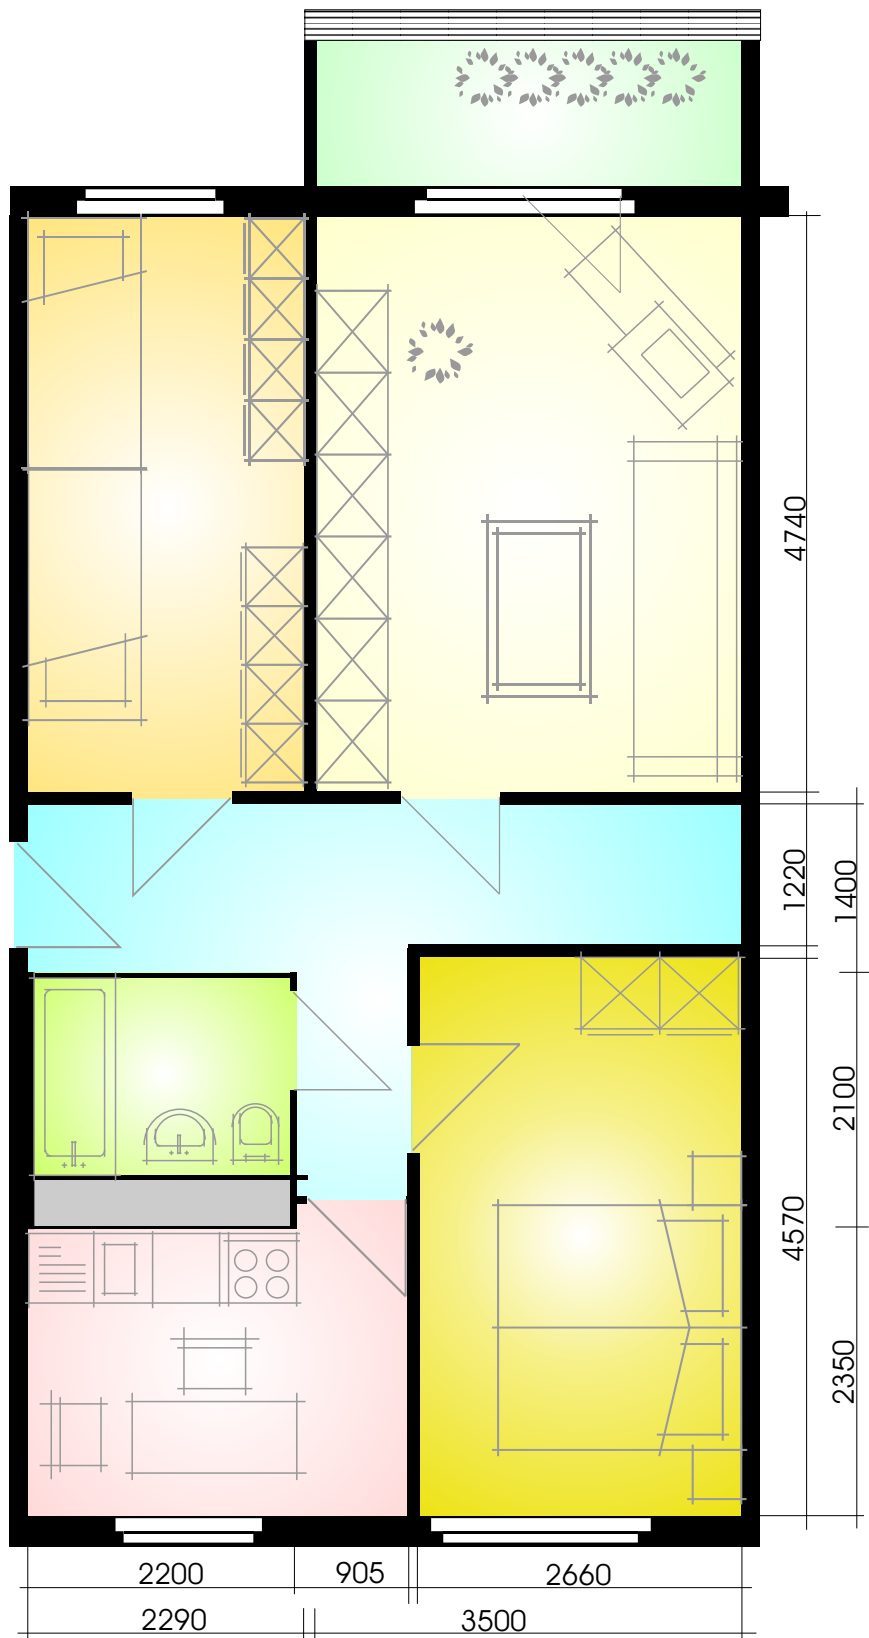

**Interieur wie Möbel
und Sanitäreinbauten
sind beispielhaft.**

Alle Maßangaben ca. Maße

[21_RKB_B3b]