


Wohnungstyp 24 (Dachterrasse)
5-Raumwohnung

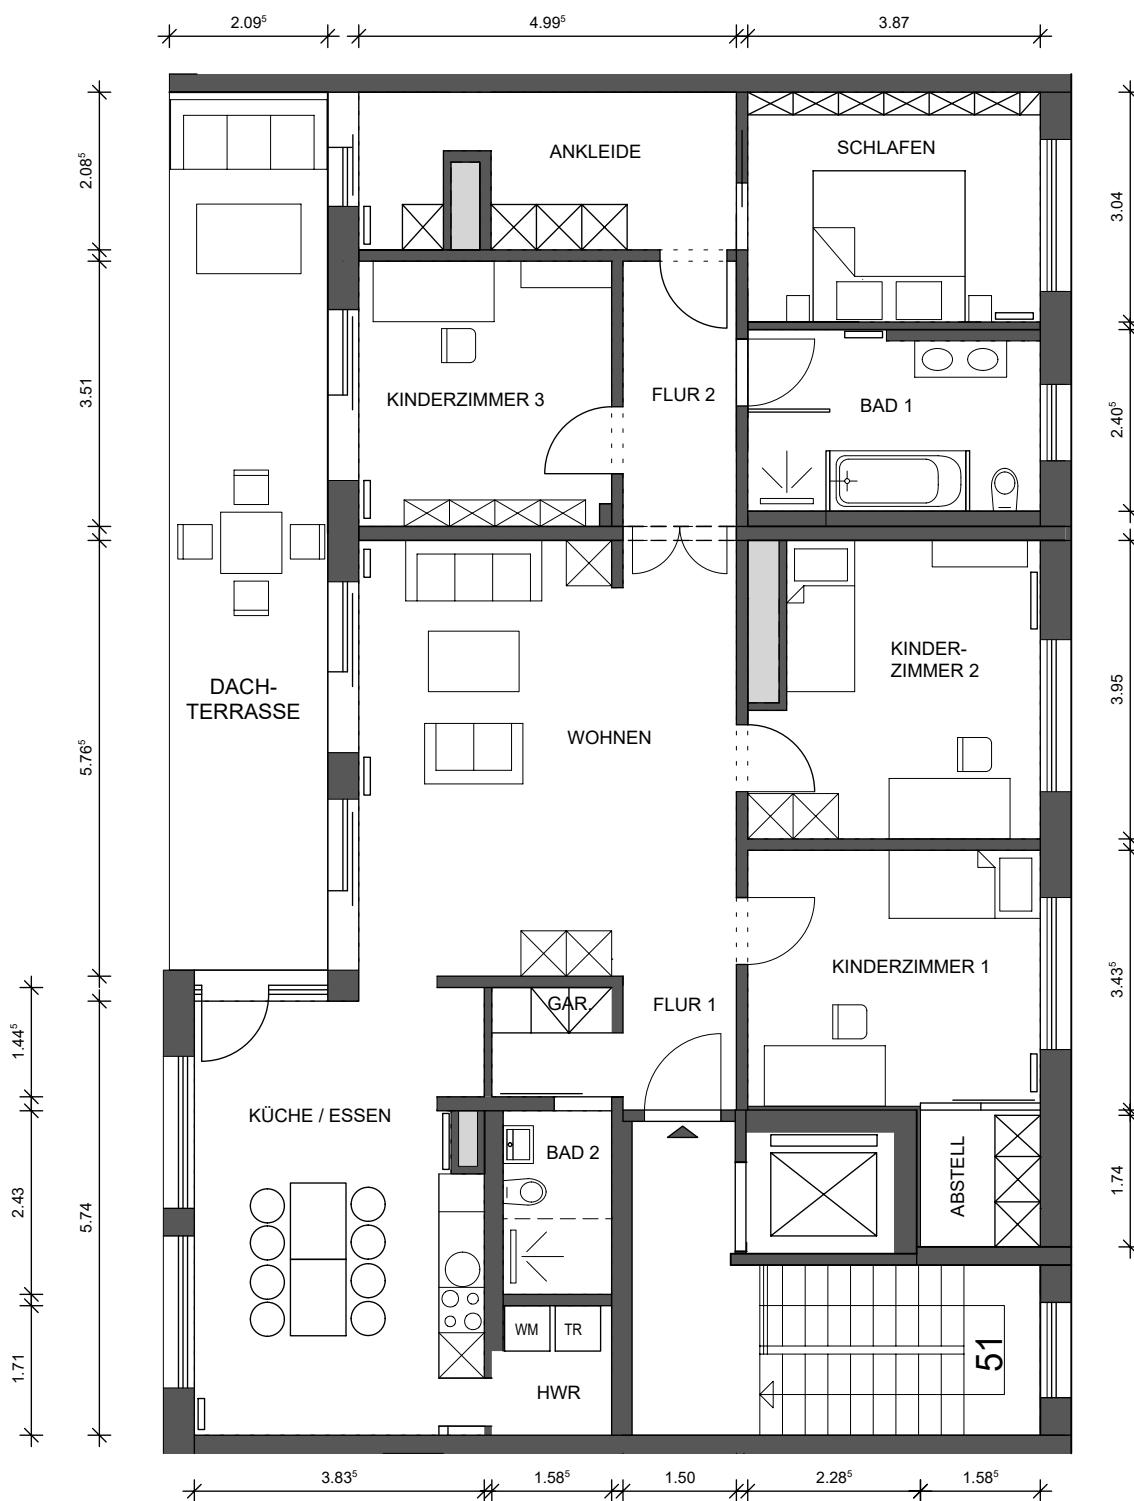

Gesamtwohnfläche

149,02 m²

Wohnzimmer	28,53 m ²	Kinderzimmer 1	13,08 m ²	Abstell	2,94 m ²
Küche / Essen	20,79 m ²	Kinderzimmer 2	13,90 m ²	Dachterrasse (1/2m ²)	11,62 m ²
Badezimmer 1	9,37 m ²	Kinderzimmer 3	10,68 m ²		
Badezimmer 2	4,02 m ²	HWR	2,64 m ²		
Schlafzimmer	11,65 m ²	Flur 1 & 2	10,24 m ²		
Ankleide	9,56 m ²				

Maßstab 1:100

Angaben können geringfügig abweichen